



Сеть №1  
Сеть №2  
Сеть №3

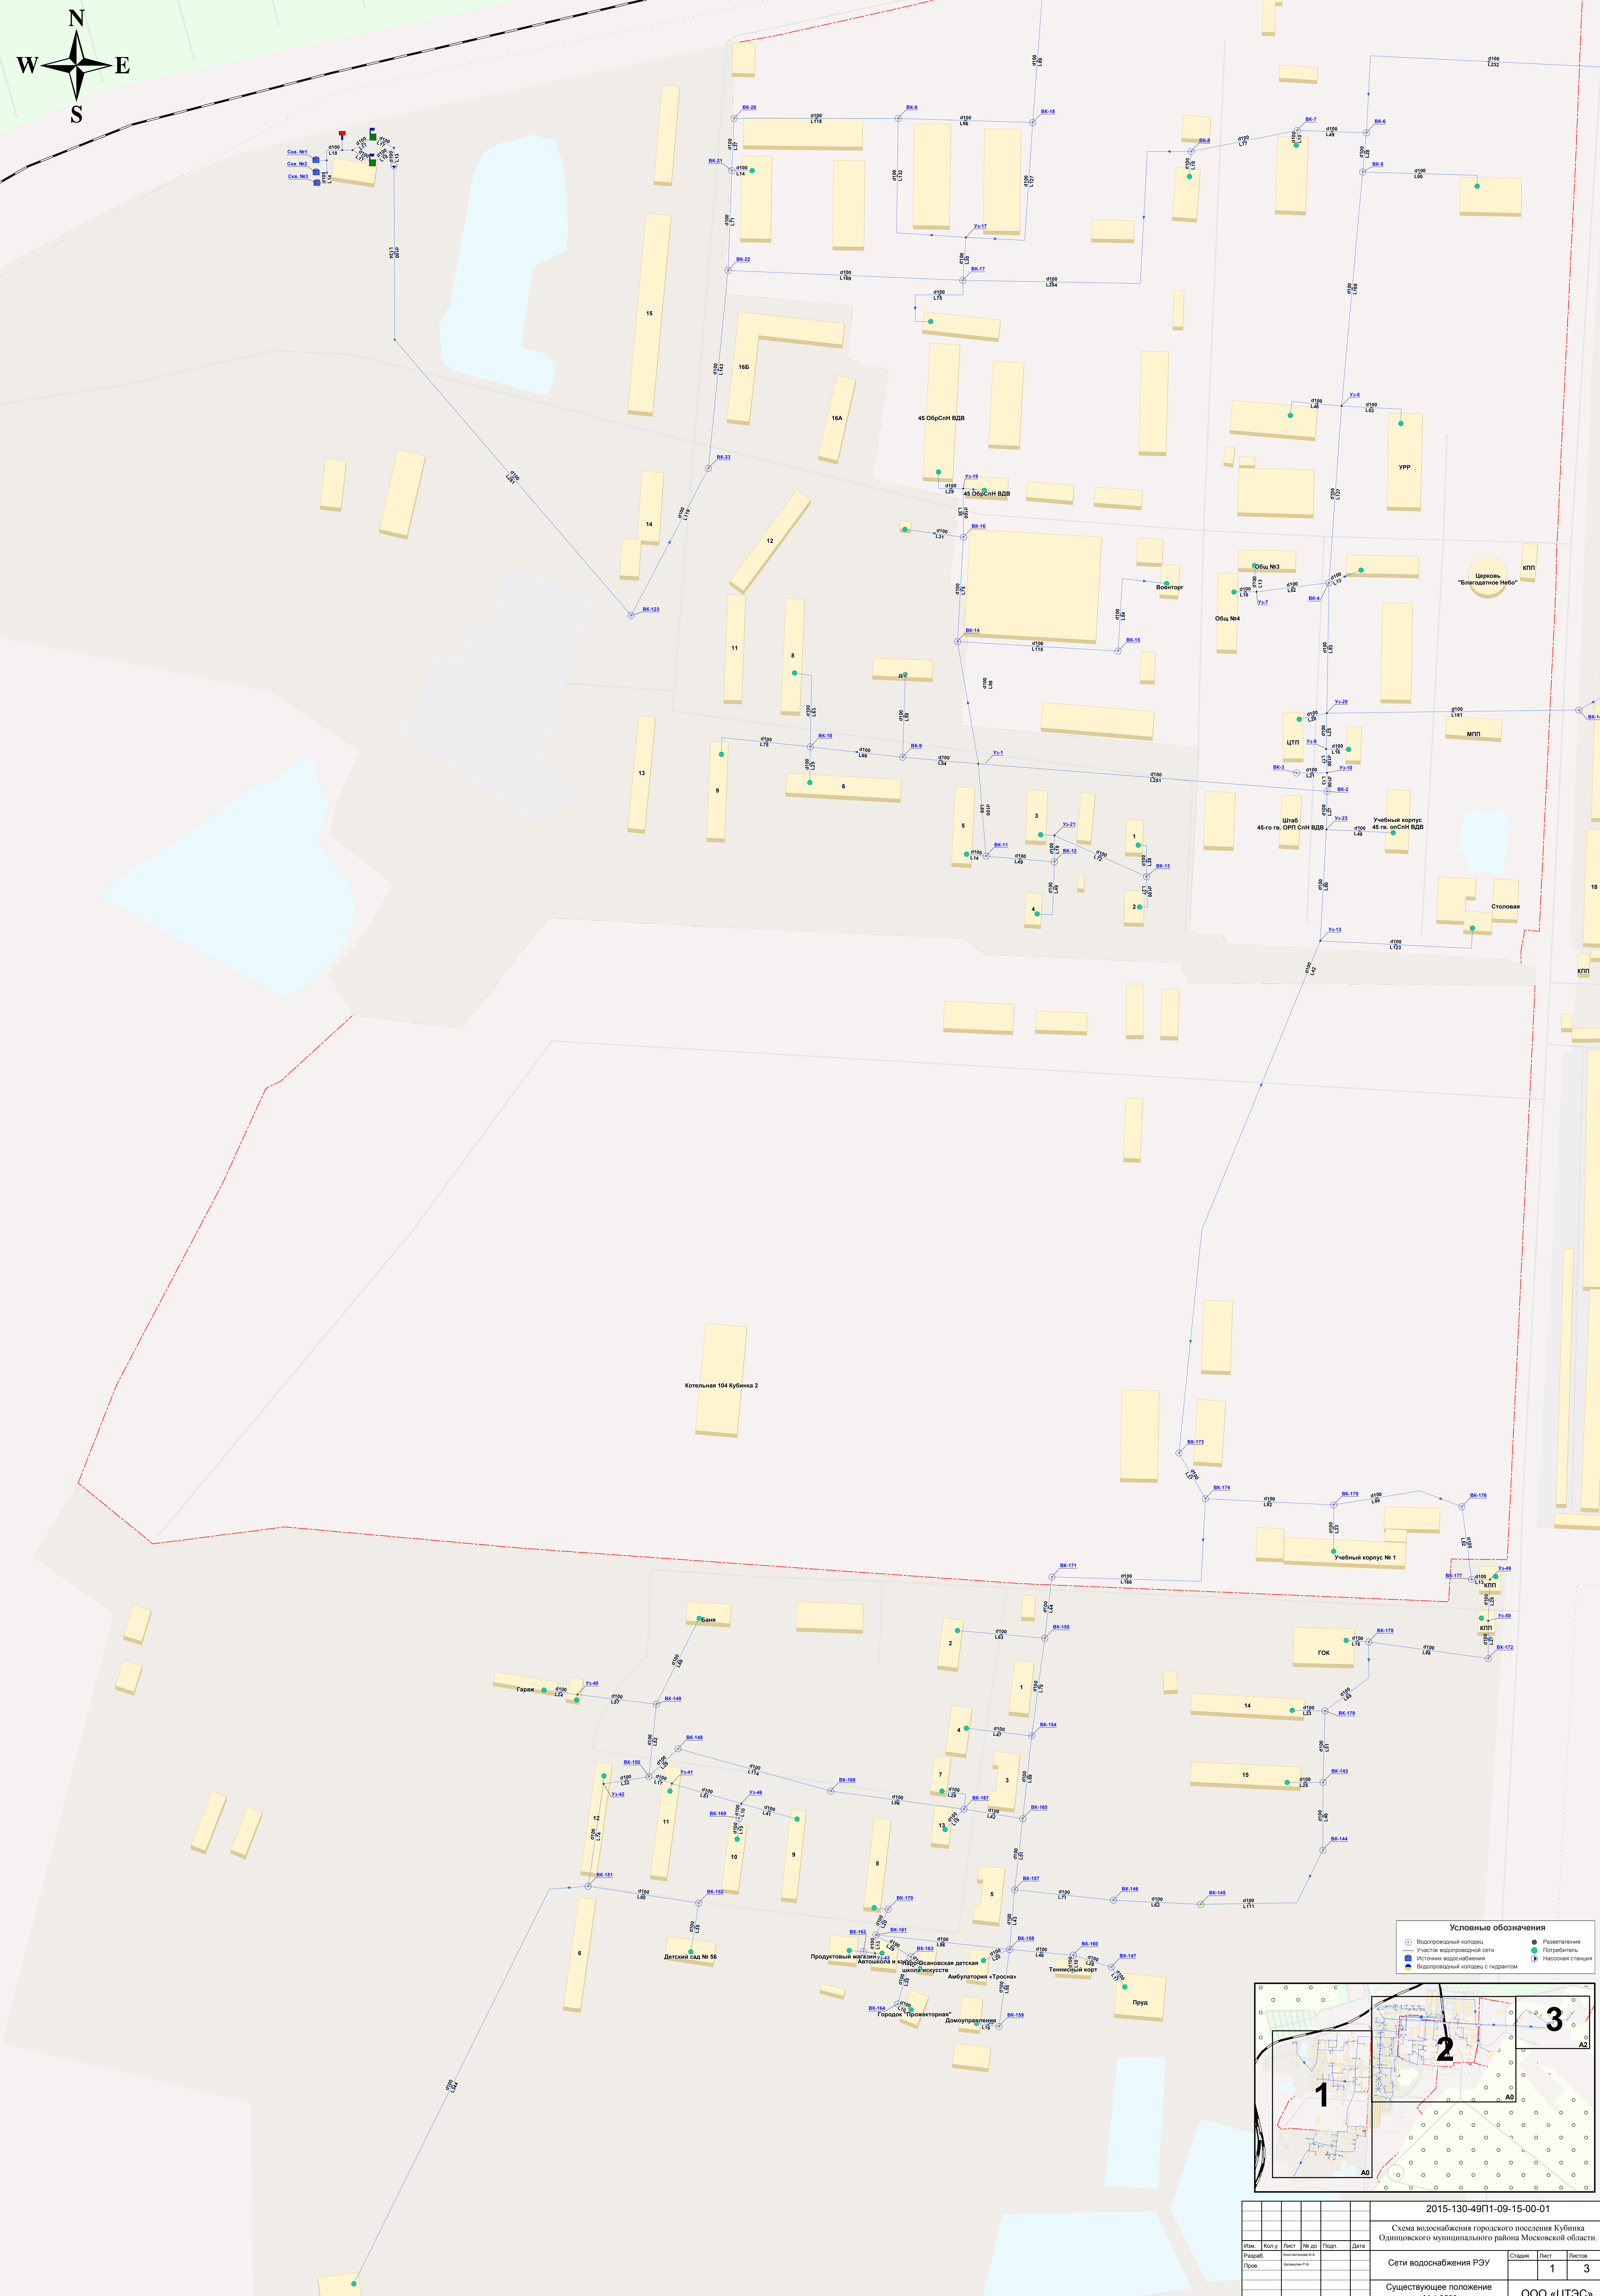

**Условные обозначения**

- Возвратный клапан
- Участок водопроводной сети
- Источник водоснабжения
- Возвратный клапан с гидантом
- Разветвление
- Потребитель
- Насосная станция

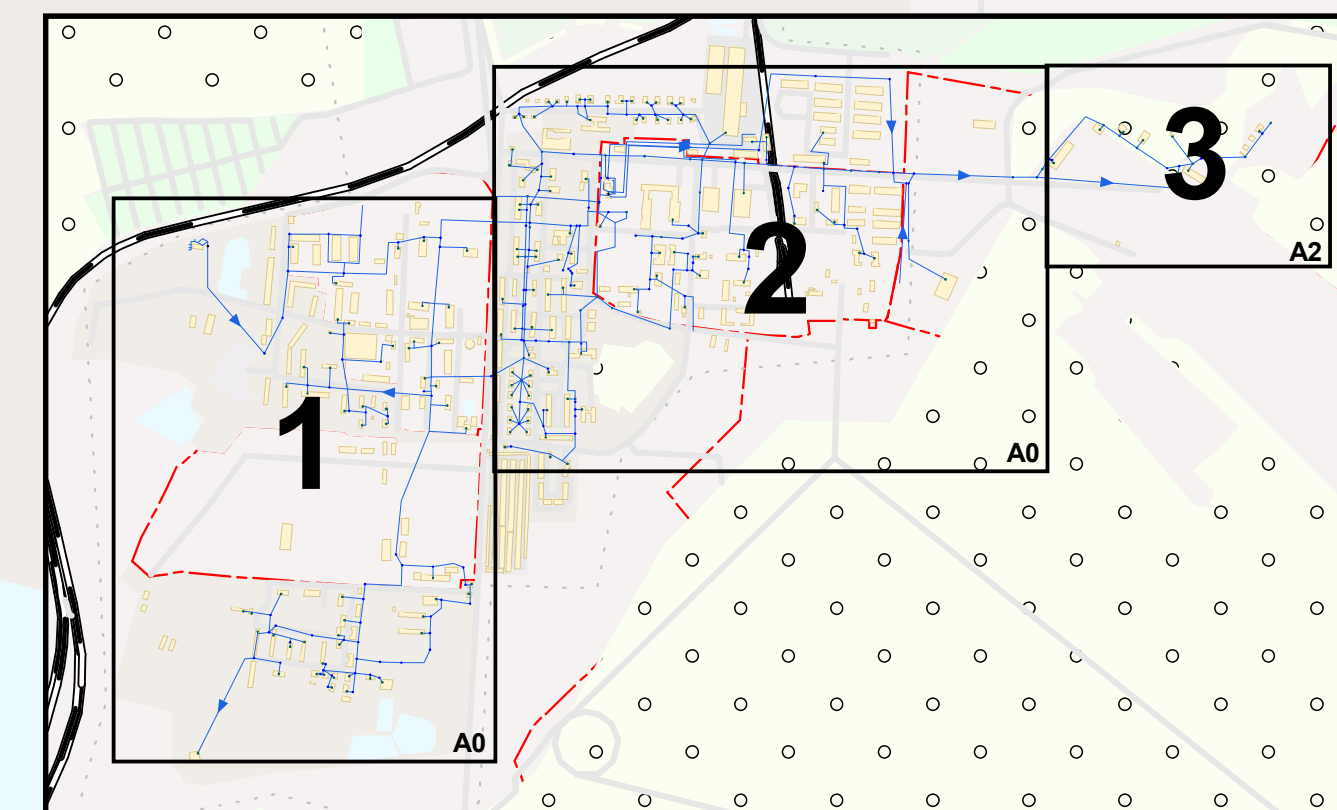

2015-130-49П1-09-15-00-01			
Схема водоснабжения городского поселения Кубинка Озанинского муниципального района Московской области.			
Изм.	Кол-во	Лист	№ до
Рис.			
Проект			
Сети водоснабжения РЭУ			
Существующее положение			
М 1:2500			
Страница			Лист
1			3
ООО «ЦТЭС»			

Лист № 001/001